




REWITALIZACJA WNĘTRZA KWARTALU 23 W SZCZECINIE al. WOJSKA POLSKIEGO, ul. BOHATERÓW GETTA WARSZAWSKIEGO ul. KRÓLOWEJ JADWIGI


skala 1:100

UWAGA

zmiana projektowa łazienki, dostosowanie
łazienki dla osób starszych

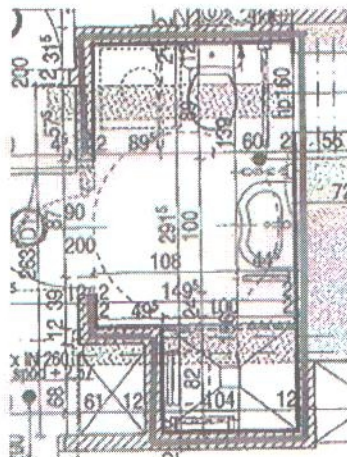

KLATKA
SCHODOWA

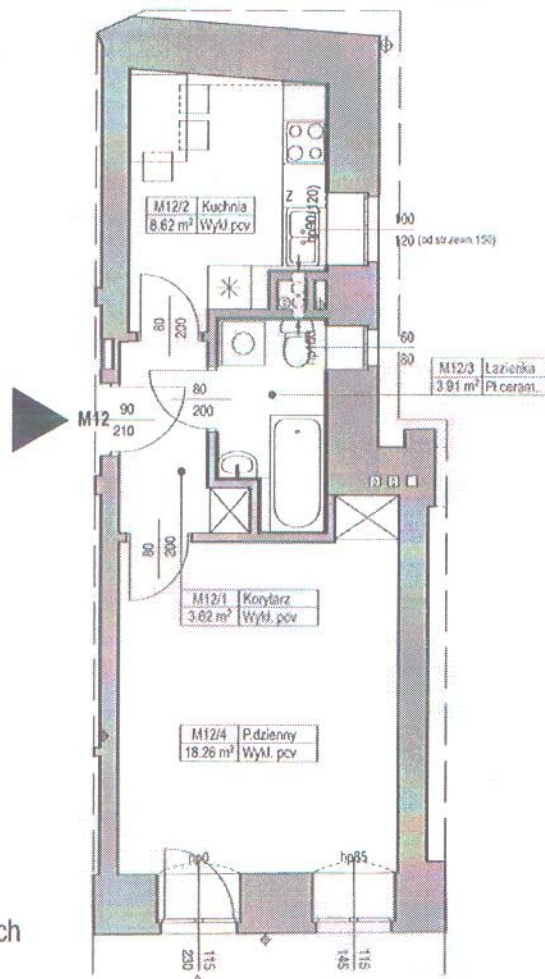

BUDYNEK NR 2

ul. Bohaterów Getta Warszawskiego 23

Nr mieszkania: 12

Kondygnacja: parter

Kategoria mieszkania: 1-pokojowe


*Pow. użytkowa - 34,41 m²

*Pow. projektowa w świetle ścian wykończonych

Przedogródek dostępny z poziomu mieszkania o pow. = 10,34 m²

0m 5m

SCHEMAT ZAGOSPODAROWANIA KWARTALU 23

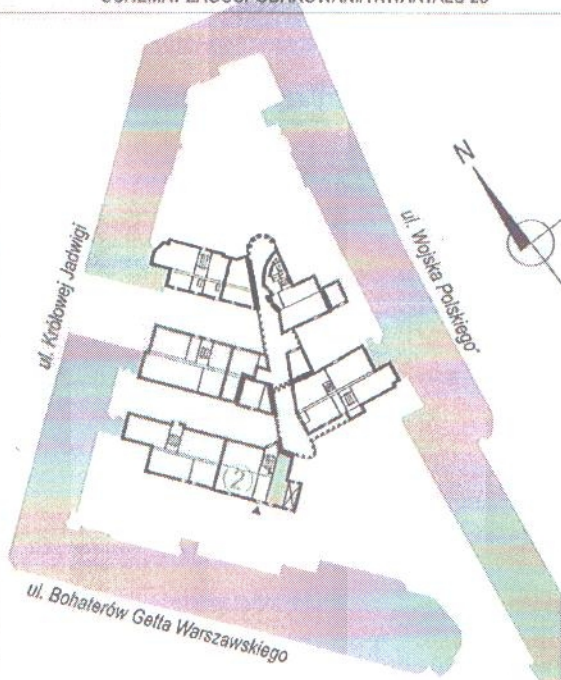

SCHEMAT ROZMIESZCZENIA MIESZKAŃ BUDYNKU NR 2 - PARTER

