




# REWITALIZACJA WNĘTRZA KWARTALU 23 W SZCZECINIE

al. WOJSKA POLSKIEGO,  
ul. BOHATERÓW GETTA WARSZAWSKIEGO  
ul. KRÓLOWEJ JADWIGI

skala 1:100

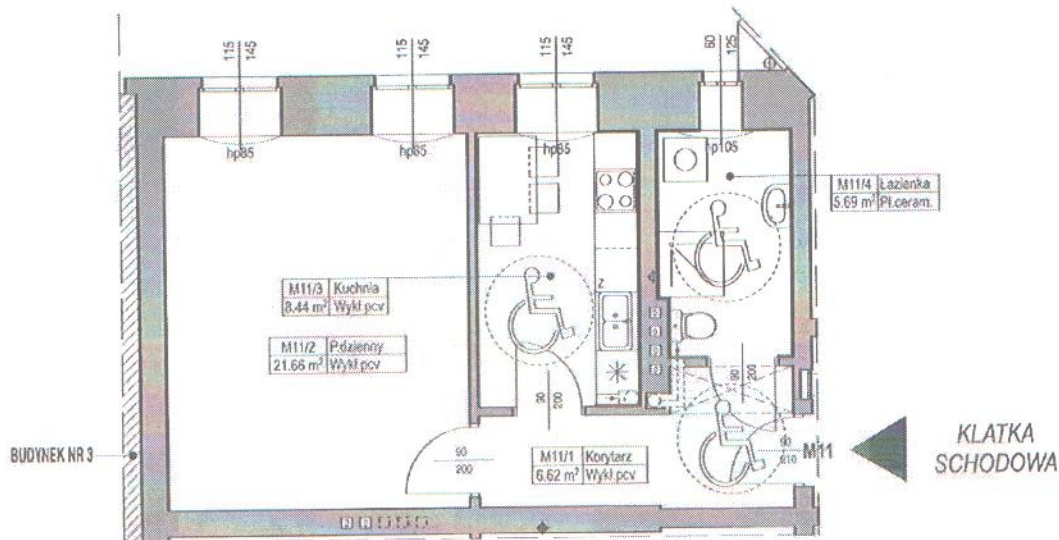

## BUDYNEK NR 2

ul. Bohaterów Getta Warszawskiego 23

Nr mieszkania: 11

Kondygnacja: parter


Kategoria mieszkania: 1-pokojowe

\*Pow. użytkowa - 42,41 m<sup>2</sup>

\*Pow. projektowa w świetle ścian wykończonych

0m 5m

SCHEMAT ZAGOSPODAROWANIA KWARTALU 23

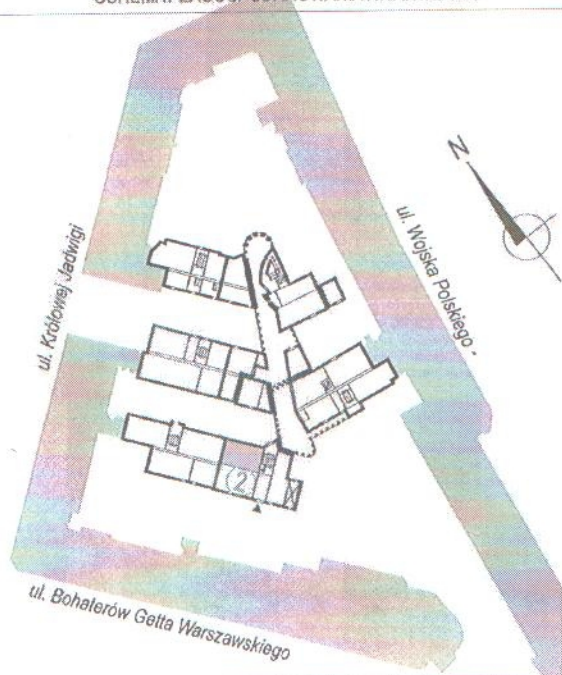

SCHEMAT ROZMIESZCZENIA MIESZKAŃ BUDYNKU NR 2 - PARTER

